



Département du CALVADOS

# VILLE D'ISIGNY SUR MER



Société d'Ingénieurs Conseils en Aménagement, Eau et Environnement

Franck BOUTET

26 Basse rue  
14 112 BIEVILLE BEUVILLE  
Tél : 09.61.57.57.59  
Email : fb.sa2e@orange.fr



Atelier de Paysage ZENOBIA

24 rue Desmoueux

14000 CAEN

Mail : atelier@zenobia.fr

Tél : 09 50 72 47 15

## Lotissement du "DU PIED DE POULAIN I"


Cadastre section : D n° 5 et 6  
PA 4

| N° d'affaires | Année | Phasage | Version       |
|---------------|-------|---------|---------------|
| A29_12        | 2016  | PA      | V modificatif |

### PLAN COMPOSITION

|             |             |              |            |
|-------------|-------------|--------------|------------|
| Echelle :   | 1/500       | Date édition | 25/11/2016 |
| Dessiné par | Vérifié par |              |            |

D:\SA2E\dossier SA2E\dossiers en cours\Isigny sur Mer\_lotissement\PA\PA déposé

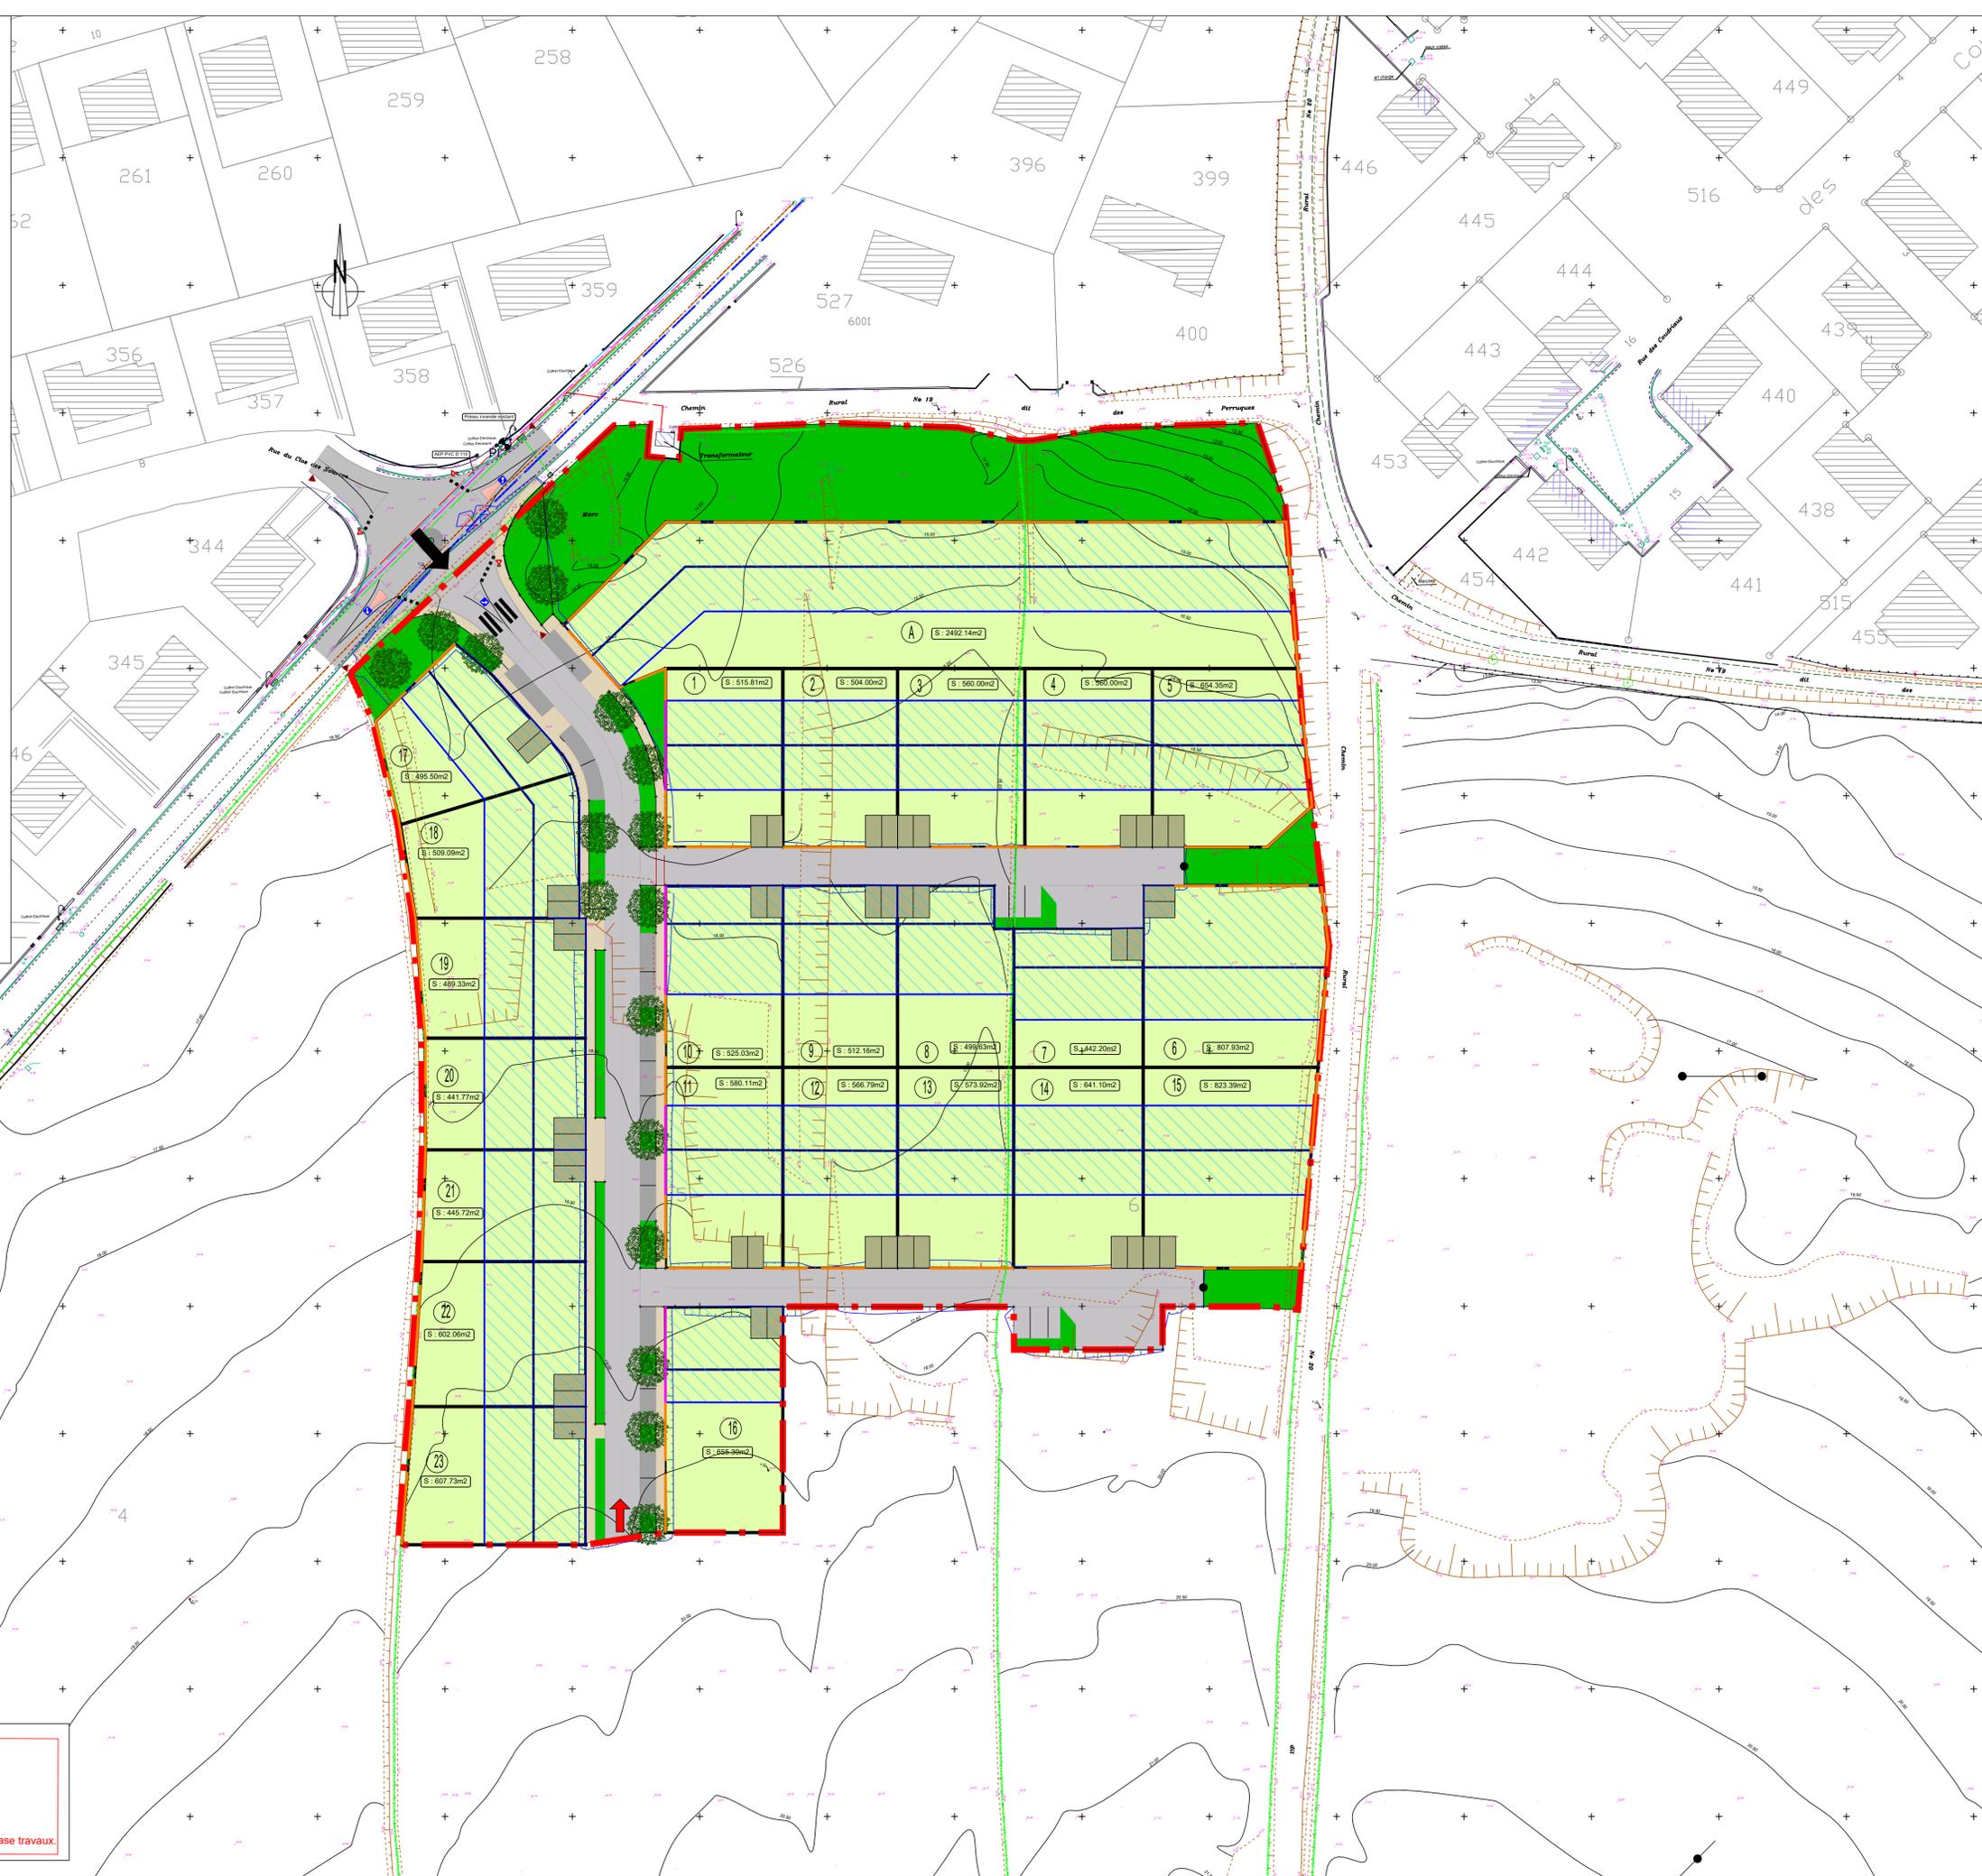

**LEGENDE**

- Périmètre du lotissement
- ➔ Accès à l'opération
- ➔ Accès futurs à l'opération
- N°/lot Numéro du lot
- Surface approximative du lot
- Espace privatif
- Zone aedificandi (zone constructible)
- Emplacement de stationnement privatif / Accès au lot imposé
- Servitude de réseaux
- Implantation obligatoire d'une façade
- Implantation obligatoire d'une clôture
- Orientation obligatoire des grandes façades
- PK Chaussée / Parking / Trottoirs
- Espaces verts (essences et densité à définir)
- Talus
- Arbre existant à conserver
- Arbre tige ou cèpée (position de principe)
- Cote terrain naturel

**IMPORTANT**

Les surfaces des lots et largeurs de façade sont approximatives. Elles seront définitives après bornage des lots.

Les couleurs au plan sont indicatives. Les différents matériaux sont définis à la phase travaux.